


Приложение №1

Схема с местоположението на пристанищните приемни съоръжения

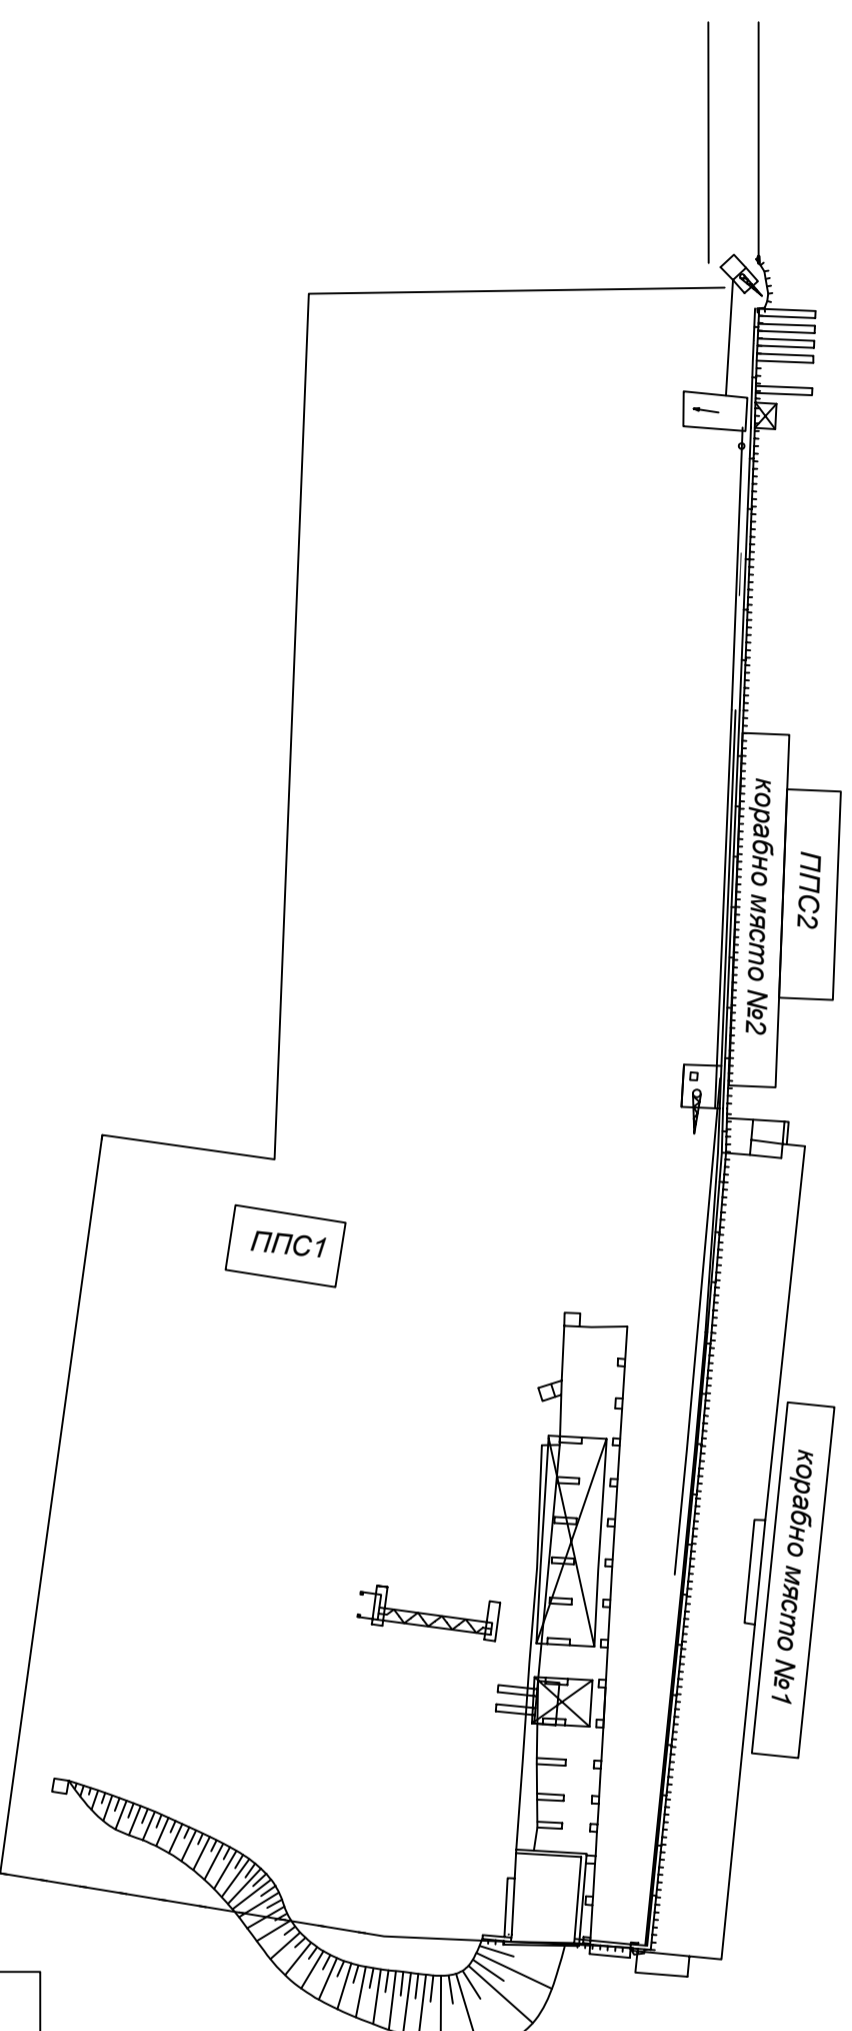

Легенда:

- ППС1 - Пластмасов контейнер 1бр. с обем 1м3
- смесени битови отпадъци - код 20.03.01.
- ППС2 - Нефтосъбирач Поморие 1 бр. с обем 18м3
и масла за зъбни предавки - код 13.02.08.*
- Други моторни и смазочни масла
- Трюмове масла от речно корабоплаване - код 13.04.01.*
- Абсорбенти, филтърни материали, кърпи за
изтриване, предпазни облека, замърсени с
опасни вещества - код 15.02.02.*

Мащаб 1:750